


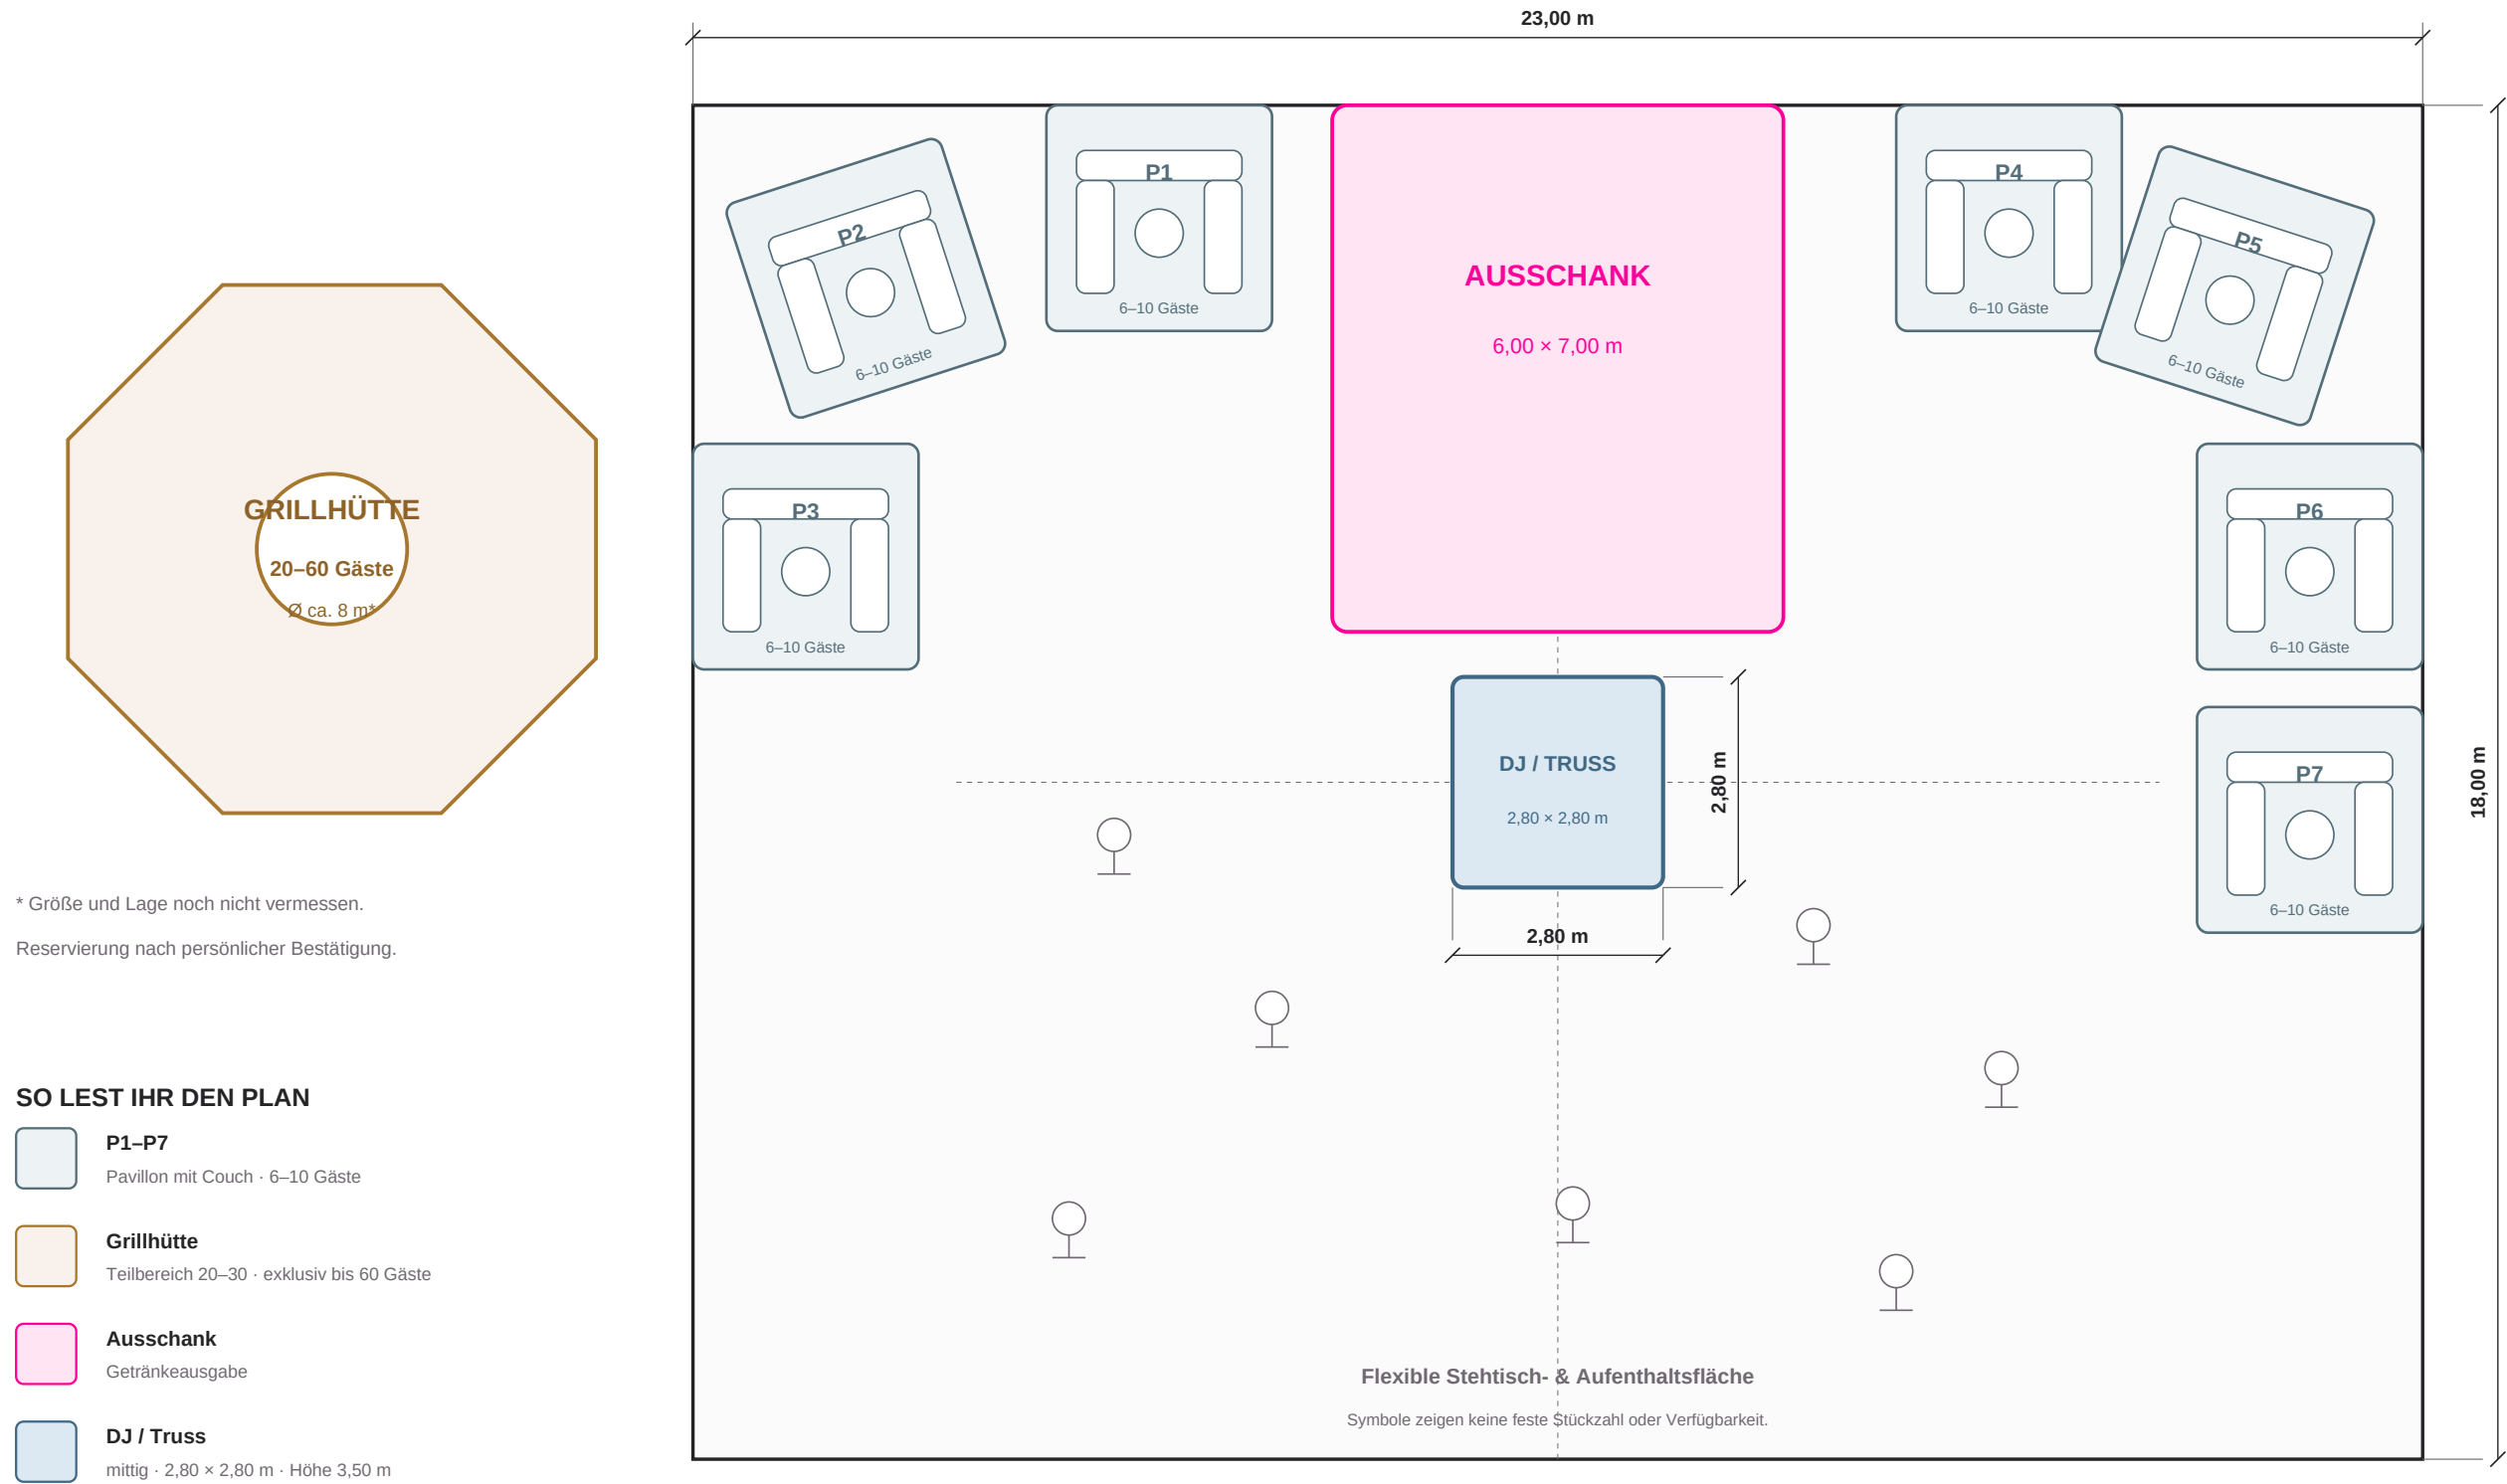

SO LEST IHR DEN PLAN

- P1–P7**
Pavillon mit Couch · 6–10 Gäste
- Grillhütte**
Teilbereich 20–30 · exklusiv bis 60 Gäste
- Ausschank**
Getränkeausgabe
- DJ / Truss**
mittig · 2,80 × 2,80 m · Höhe 3,50 m

WICHTIG
Orientierungsplan für Anfragen – keine verbindliche Tischzuteilung, Fluchtweg-, Brandschutz- oder Kapazitätsfreigabe.
Pavillon-, Ausschank- und Grillhüttenpositionen stammen aus der Planungsskizze; der Aufbau vor Ort kann abweichen.